




SITUACIÓN
ESCALA 1:15000

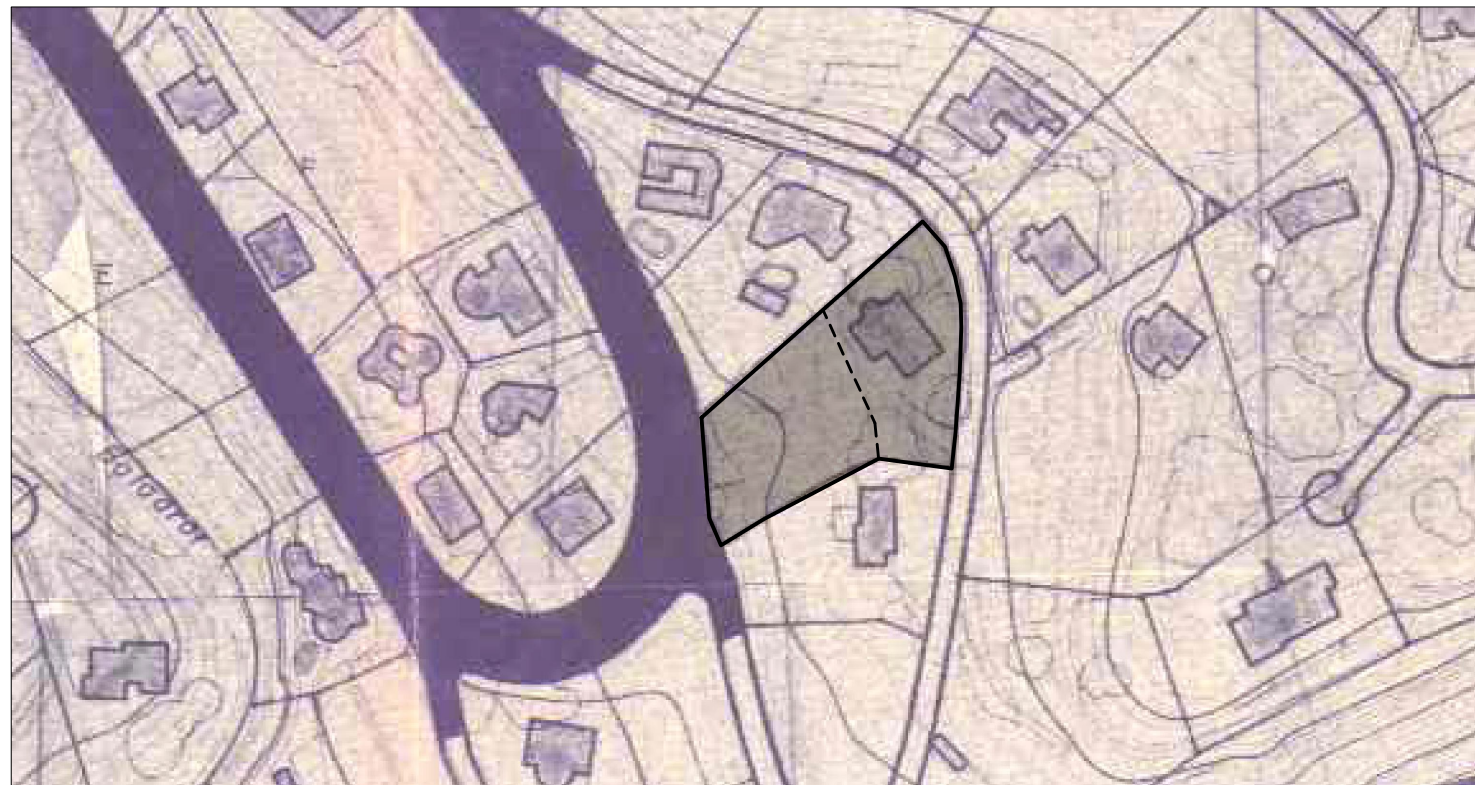

SITUACIÓN
ESCALA 1:1500
PLAN GENERAL MUNICIPAL DE ORDENACIÓN DE BENISSA ORDENACIÓN URBANÍSTICA PROPUESTA "LA FUSTERA" PLANO H-5
ZONIFICACIÓN URBANA. SUELO URBANO ZONA A-8 UNIFAMILIAR AISLADA EDIFICIO DE USO RESIDENCIAL UNIFAMILIAR AISLADA PARCELA CON LÍNEA DE SEGREGACIÓN



EMPLAZAMIENTO

ESCALA 1:250
REFERENCIA CATASTRAL 8248603BC4884N0001ZK
PLANO CATASTRAL
SUELO URBANO, USO RESIDENCIAL
ZONA A-8, UNIFAMILIAR AISLADA
PARCELA SEGREGADA

